
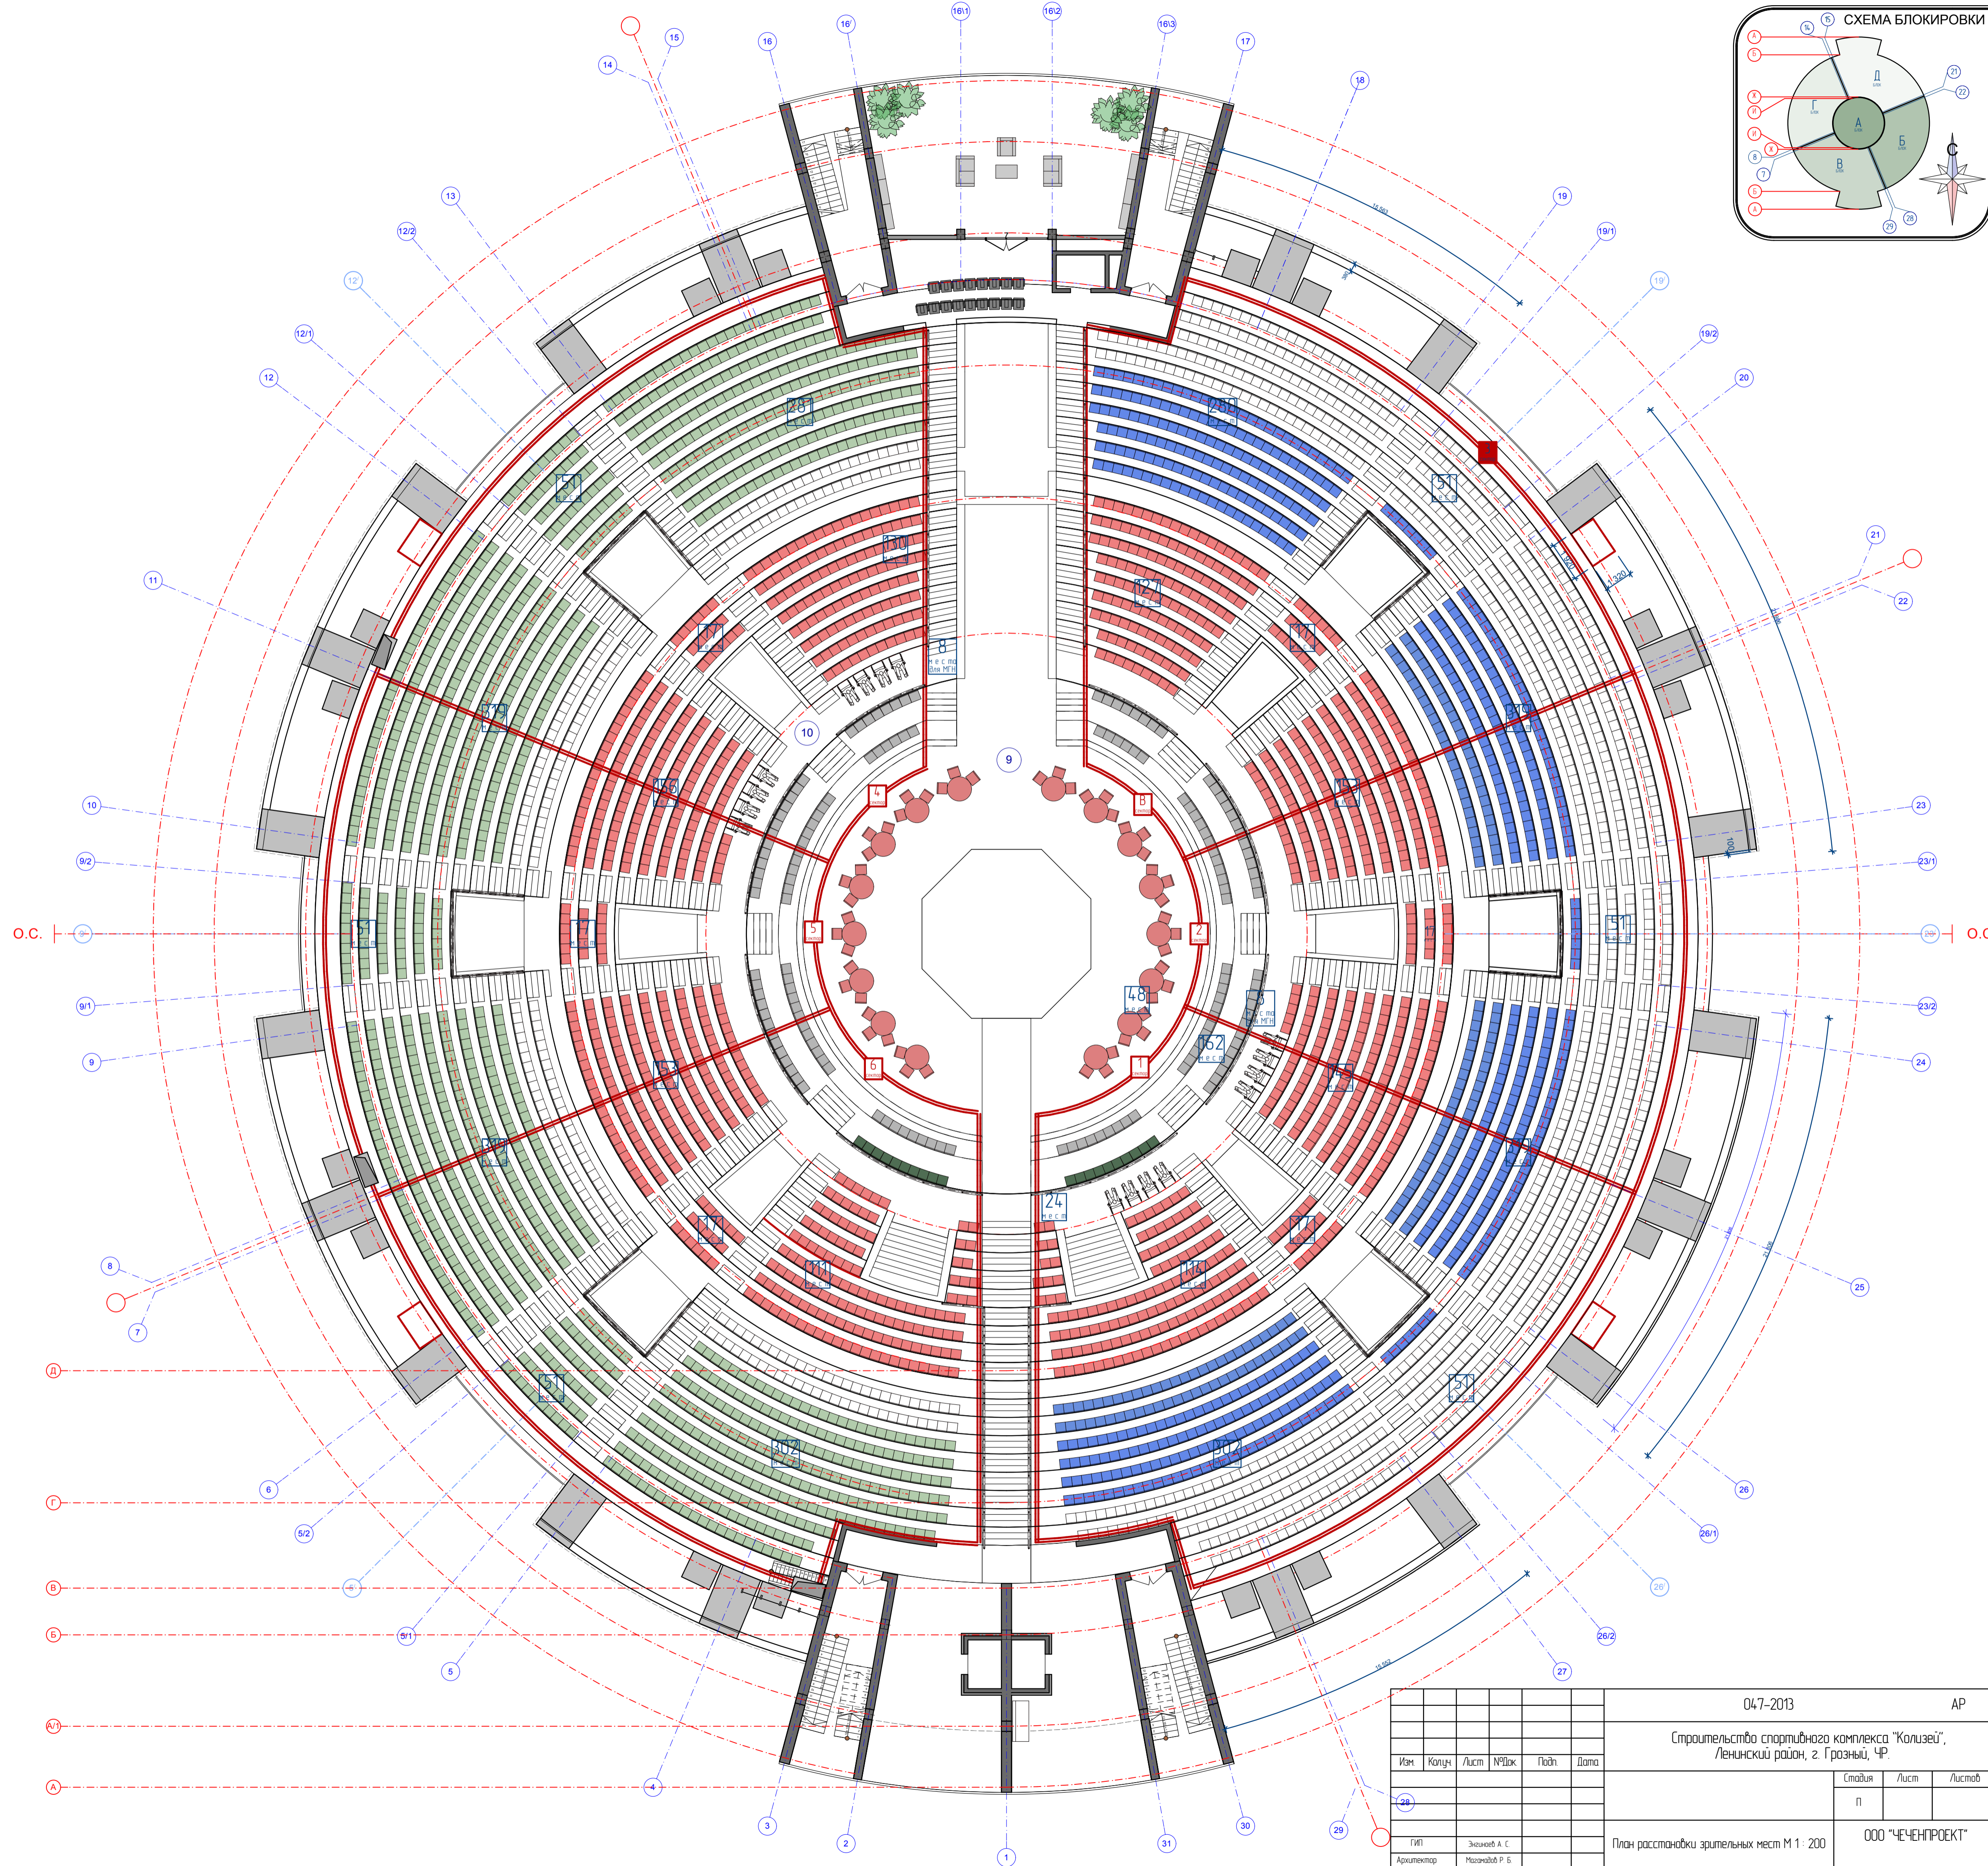


Зрительные места:

|   |   |
|---|---|
| 1 | Общие зрительные места  |
| 2 | Места повышенного комфорта (на монитруемо-демонтируемых трибунах) |
| 3 | Места для МГН   |
| 4 | Места VIP для журналистов   |
| 5 | Места со столиками  |
| 6 | места в VIP ложе  |

Таблица расстановки кресел:

| Условное обозначение | Квем RAL | Количество мест | Тип | Примечания                       |
|----------------------|----------|-----------------|-----|----------------------------------|
|                      |          | 1213            | 1   |                                  |
|                      |          | 909             | 1   |                                  |
|                      |          | 146             | 2   | свободная пропускная способность |
|                      |          | 20              | 4   |                                  |
|                      |          | 1179            | 1   |                                  |
|                      |          | 660             | 1   |                                  |
|                      |          | 17              | 6   |                                  |
|                      |          | 16              | 3   |                                  |
|                      |          | 48              | 5   |                                  |
| Общее количество     |          | 4154            |     |                                  |

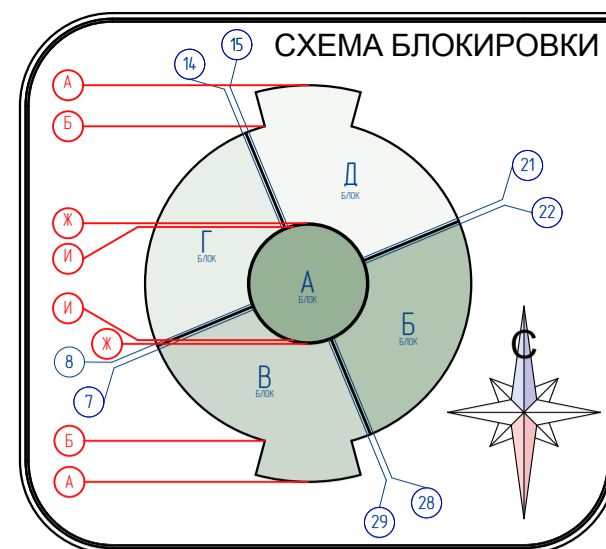

\*Зрительские кресла преимущественно располагать в шахматном порядке друг за другом

|                   |        |      |       |       |      |  |      |        |   |  |  |
|-------------------|--------|------|-------|-------|------|--|------|--------|---|--|--|
|                   |        |      |       |       |      | 047-2013   |      |        | АР  |  |  |
|                   |        |      |       |       |      | Строительство спортивного комплекса "Коллизей", Ленинский район, г. Грозный, ЧР. |      |        |   |  |  |
| Изм.              | Колуч. | Лист | №Док. | Подп. | Дата | Статья   | Лист | Листов |   |  |  |
| 048               |        |      |       |       |      | п  |      |        |   |  |  |
| ГПИ<br>Архитектор |        |      |       |       |      | Эльниев А. С.<br>Мисанов Р. Б.   |      |        | План расстановки зрительных мест М 1: 200 |  |  |
|                   |        |      |       |       |      |  |      |        | ООО "ЧЕЧЕНПРОЕКТ"                         |  |  |