

Экспликация помещений сектор А		
№ пом	Наименование	Площадь
A 01	Фойе	205,01
A 02	Туалет М	93,72
A 03	Туалет Х	54,40
A 04	Туалетная для МФН	32,54
A 04.1	С/У для МФН	6,95
A 04.2	С/У для МФН	7,30
A 05	Лок	27,88
Площадь зоны		316,48 м²

Экспликация помещений сектор Б		
№ пом	Наименование	Площадь
Б 01	Фойе	200,90
Б 02	Туалет М	98,16
Б 03	Туалет Х	52,14
Б 04	Комната охраны и видео-я	19,37
Б 05	Подсобное помещение	3,61
Б 06	Подсобное помещение	3,59
Б 07	Лок	15,58
Площадь зоны		318,2 м²

Экспликация помещений сектор В		
№ пом	Наименование	Площадь
В 01	Фойе	205,01
В 02	Туалет М	92,80
В 03	Туалет МК	54,32
В 04	Комната уборочного оборудования	40,85
В 05	Техническое помещение	3,59
В 06	Лок	15,58
Площадь зоны		318,17 м²

Экспликация помещений сектор Г		
№ пом	Наименование	Площадь
Г 01	Фойе	191,85
Г 02	Туалет М	93,14
Г 03	Туалет Х	54,45
Г 04	Туалетная для МФН	32,54
Г 04.1	С/У для МФН	6,95
Г 04.2	С/У для МФН	7,30
Г 05	Лок	27,88
Площадь зоны		316,92 м²

Экспликация помещений сектор Д		
№ пом	Наименование	Площадь
Д 01	Фойе	201,80
Д 02	Туалет М	98,16
Д 03	Туалет Х	52,14
Д 04	Комната охраны и видео-я	19,37
Д 05	Подсобное помещение	3,61
Д 06	Подсобное помещение	3,59
Д 07	Лок	15,58
Площадь зоны		319,1 м²

Экспликация помещений сектор Е		
№ пом	Наименование	Площадь
Е 01	Фойе	205,01
Е 02	Туалет М	92,81
Е 03	Туалет МК	54,32
Е 04	Комната уборочного оборудования	40,85
Е 05	Техническое помещение	3,59
Е 06	Лок	15,58
Площадь зоны		322,49 м²

Экспликация помещений		
№ пом	Наименование	Площадь
01	Танбур	10,50
02	Вестель	25,21
03	Холл	125,24
04	Регистратура	11,81
05	Гардеробная	12,50
06	Туалетная	5,86
07	С/У	3,75
08	Техническое помещение	20,22
09	Танбур	10,50
10	Вестель	25,24
11	Вестель	125,54
12	Регистратура	11,81
13	Гардеробная	14,25
14	Туалетная	6,13
15	С/У	2,51
16	Площадка Л/К	18,90
Площадь зоны		414,99 м²



17	Танбур	10,50
18	Вестель	34,54
19	Коридор	6,42
20	Коридор	6,40
21	Гардеробная	16,94
22	Туалетная	21,61
23	С/У	2,51
24	С/У	4,90
25	Туалетная	17,83
26	С/У	2,52
27	С/У	2,77
Площадь зоны		101,38 м²

28	Л/К	16,71
29	Танбур	10,11
30	Вестель	34,28
31	Коридор	6,55
32	Коридор	6,51
33	Регистратура-гардеробная	15,90
34	Туалетная	21,99
35	С/У	3,33
36	Туалетная	10,17
37	Туалетная	10,18
38	С/У	2,65
39	С/У	1,39
40	Электрощитовая	37,27
41	Серверная	15,16
42	Покрасно-лечебный проезд	122,49
Площадь зоны		289,83 м²

43	Подтрибунное пространство	396,2 м²
44	Входная площадка	1 697,07

Общая площадь - 3 276,19 м² + 396,2 м² (подтрибунное пространство) = 3 672,39

Условные обозначения зон:	
	- Арена
	- Административно-выставочная
	- VIP
	- Участников соревнований и спортивных секций
	- Зрительская
	- Медицинская, рекреационная

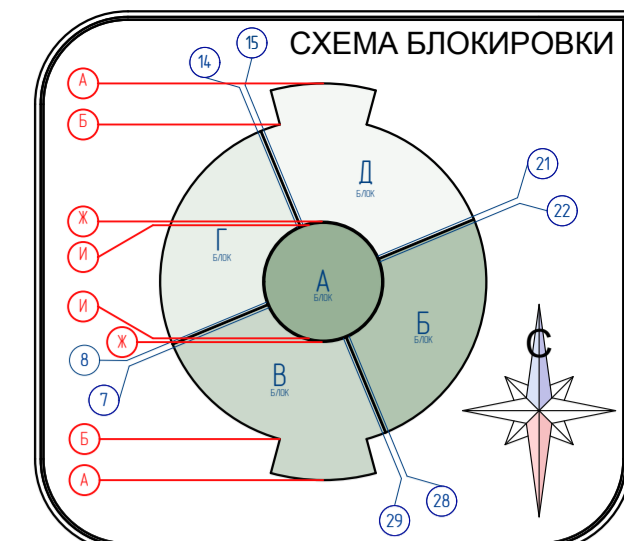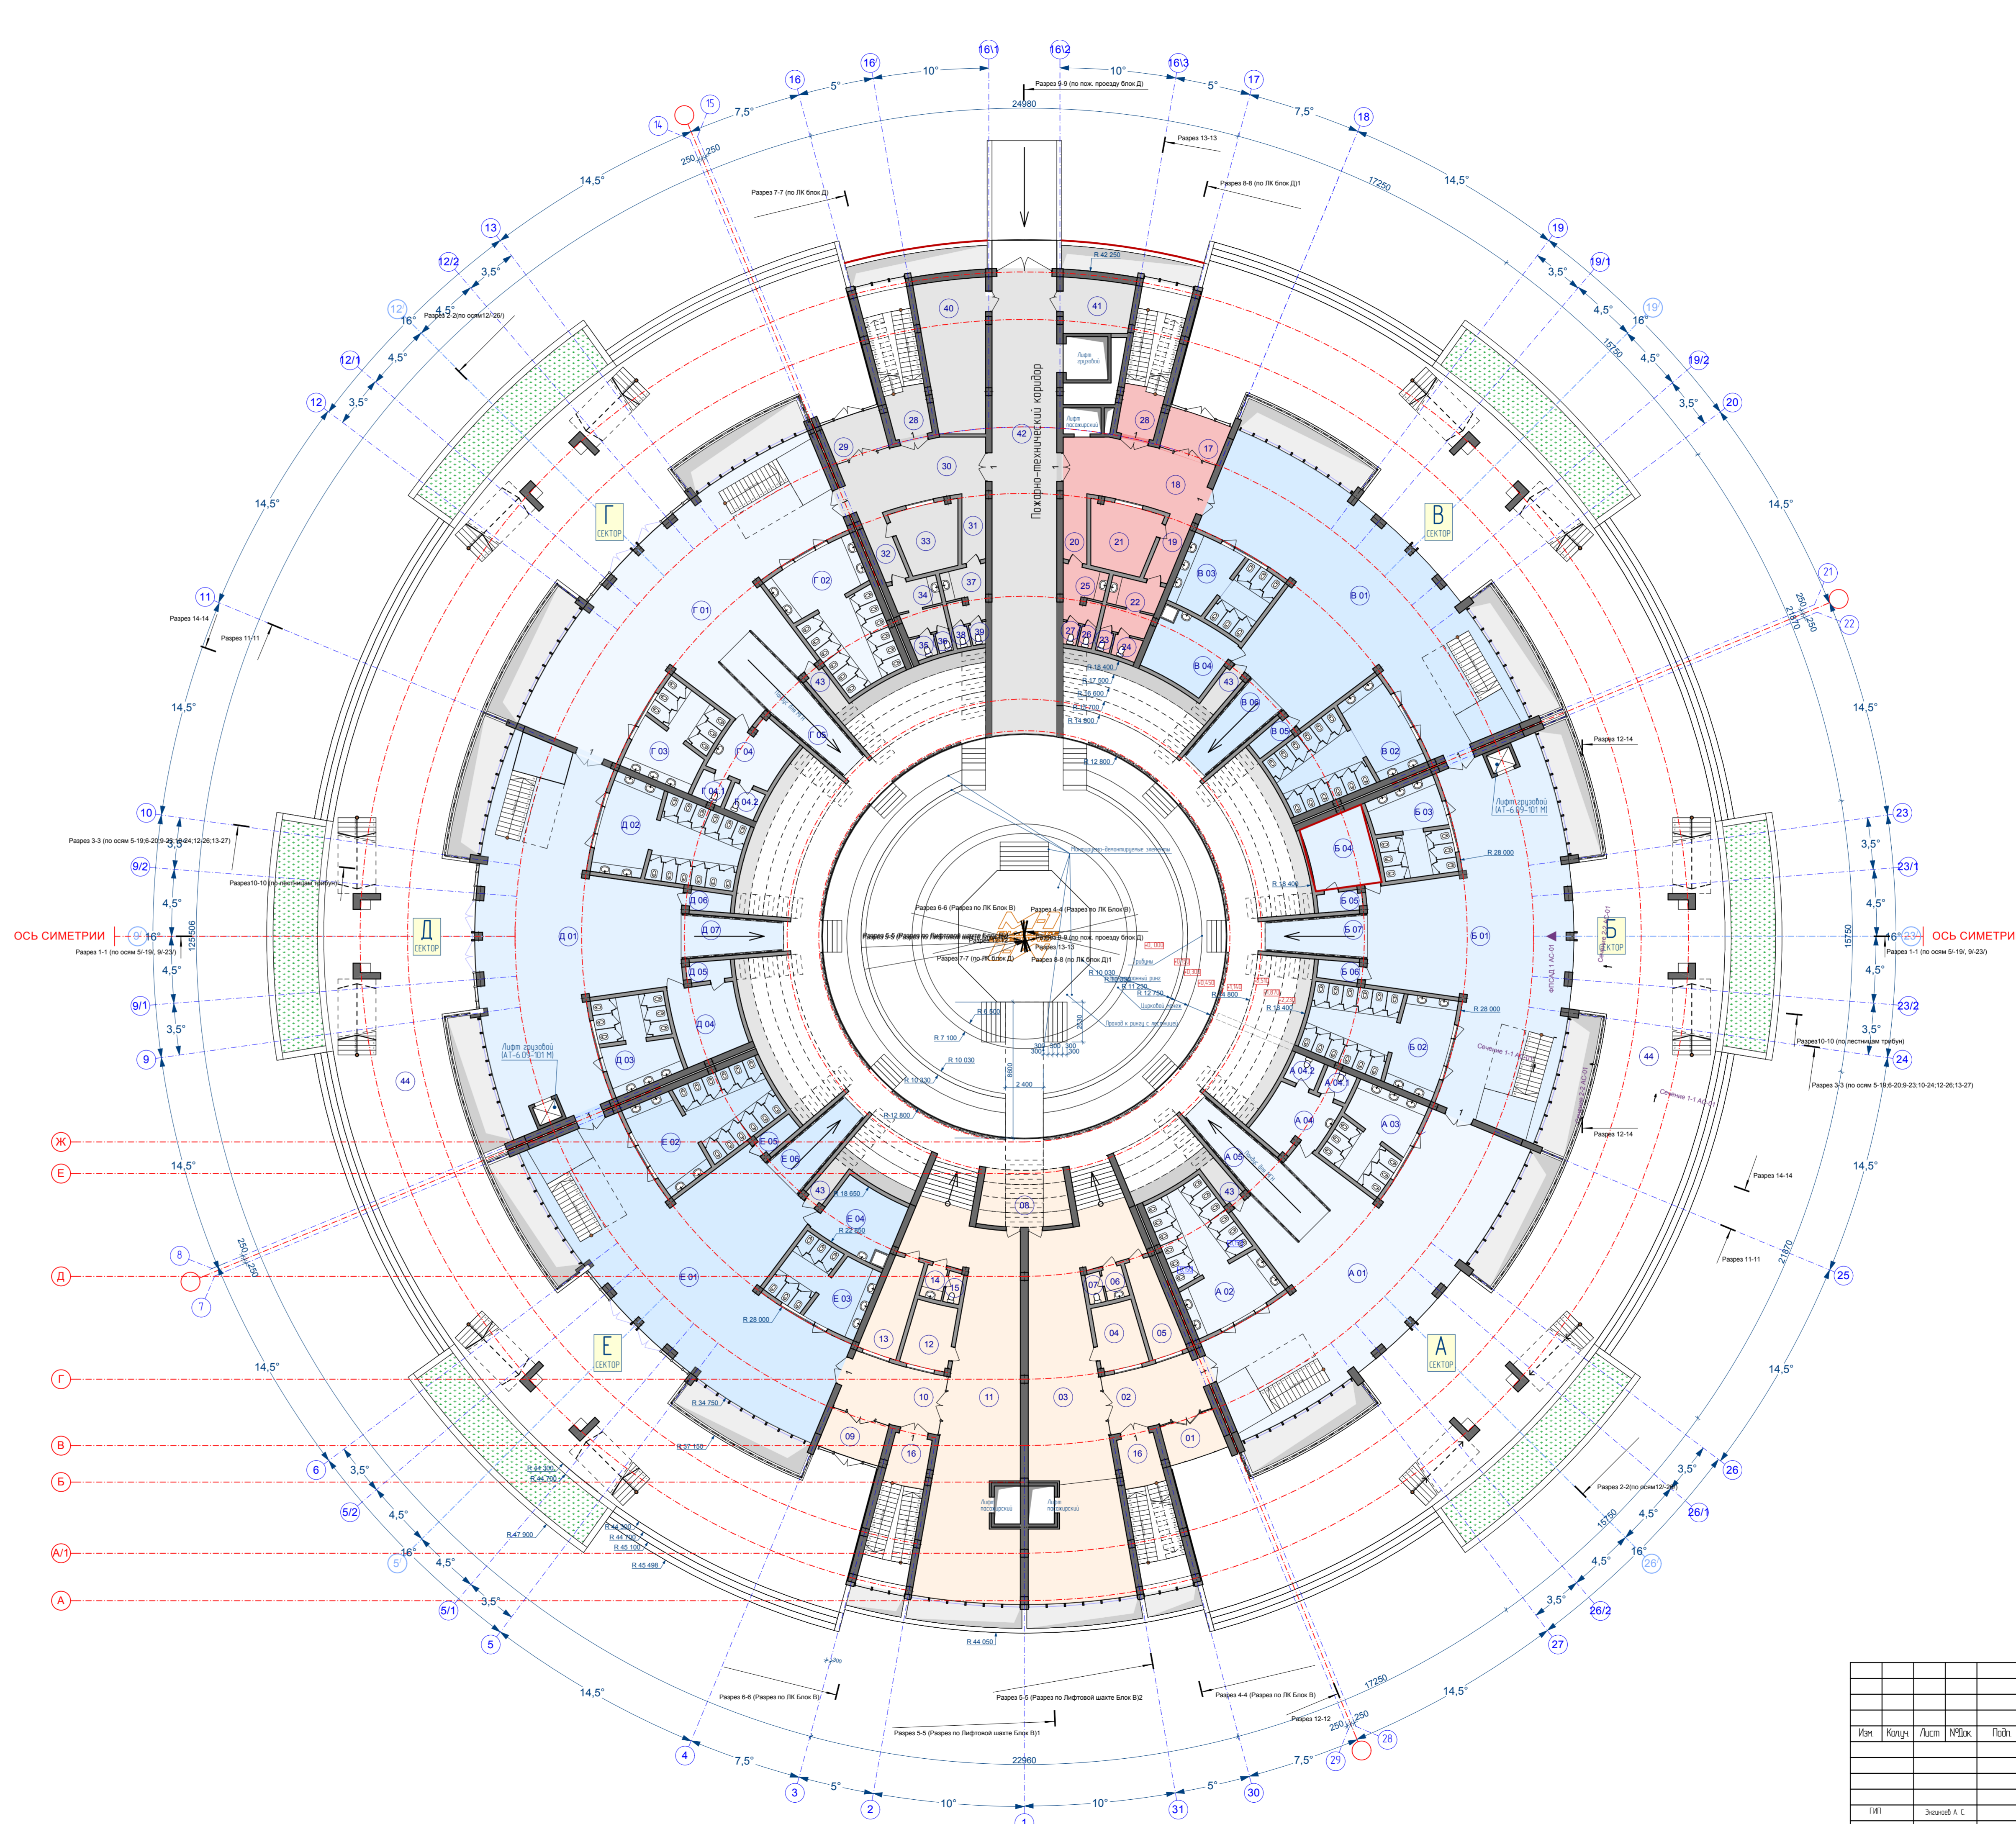

047-2013					АР	
Строительство спортивного комплекса "Колiseum", Ленинский район, г. Грозный, ЧР.						
Имя	Конц.	Лист	№Экз.	Подп.	Дата	
План 1-20 этажа с экспликацией помещений						ООО "ЧЕЧЕНПРОЕКТ"