
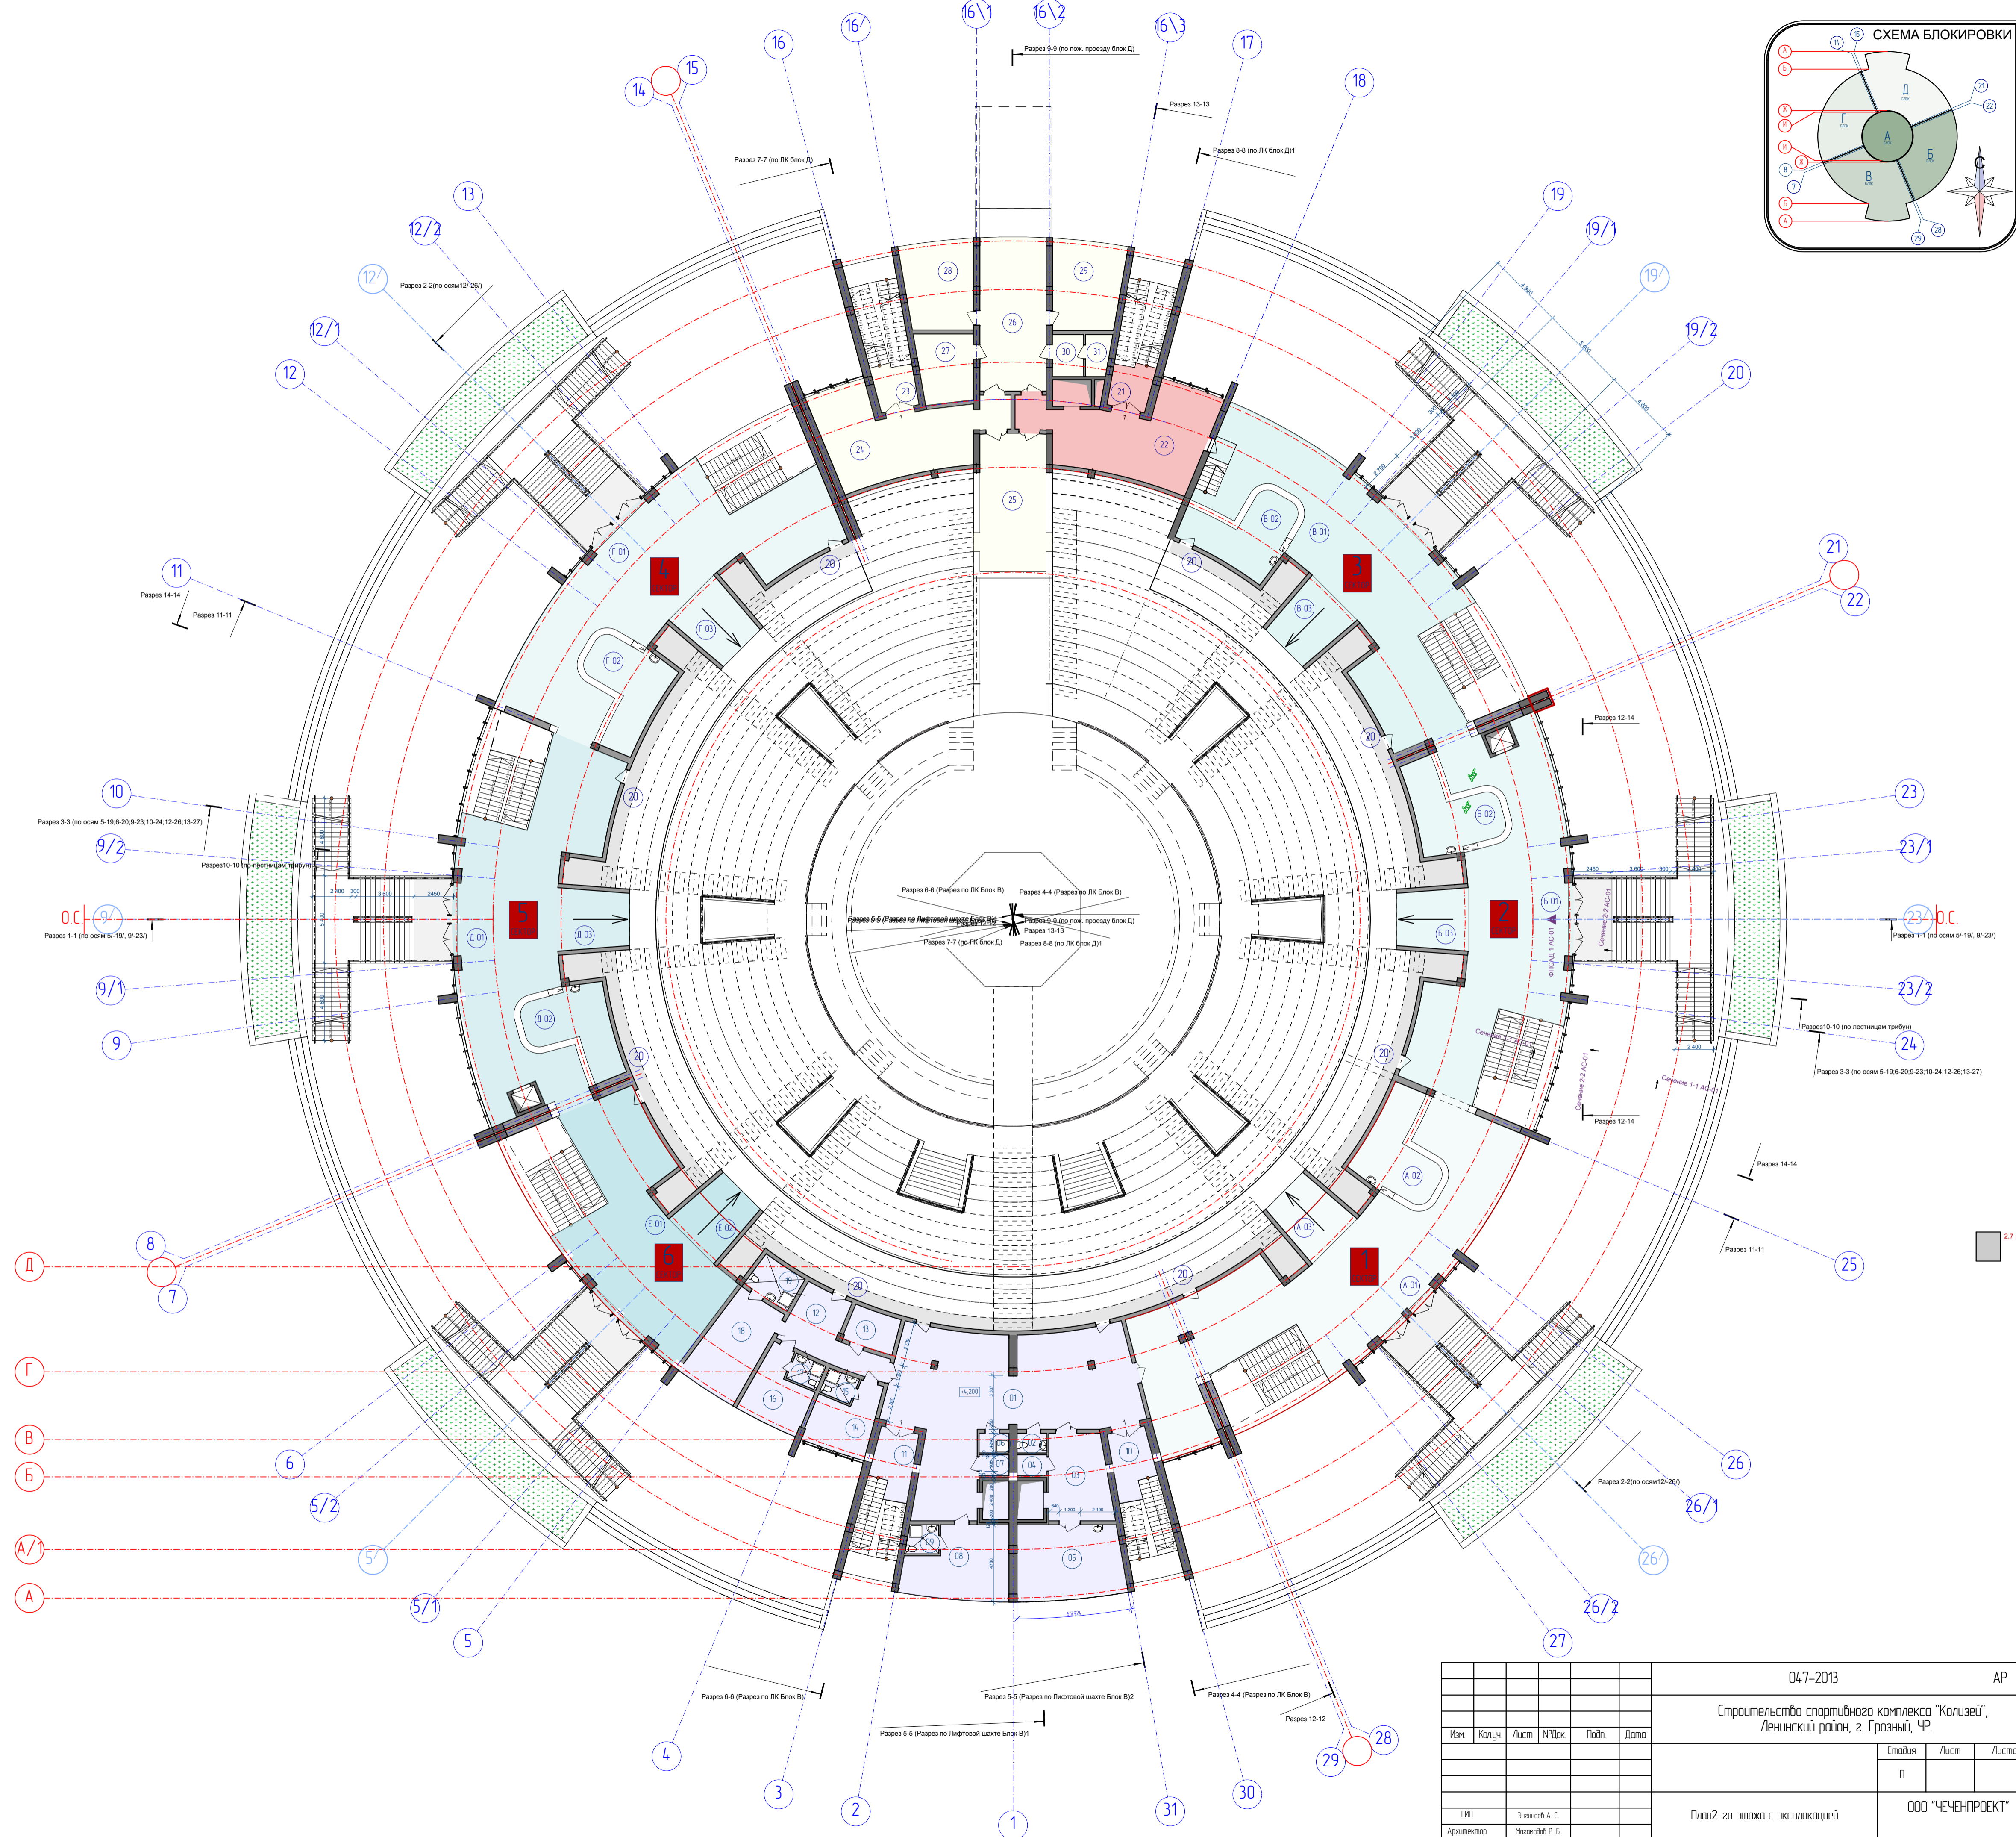


# Экспликация помещений

№ пом.	Наименование	Площадь
01	Вестебель	113,25
02	С/У	2,43
03	Приемная	20,74
04	Клавиная	2,49
05	Процедурная	29,28
06	Комната уборочного инвентаря	2,43
07	Клавиная	2,49
08	Кабинет массажиста	26,70
09	С/У	3,63
10	Лестничная клетка	9,73
11	Лестничная клетка	9,73
12	Вестебель	19,00
13	Фойе	7,40
14	Комната отдыха спортсмена	14,64
15	С/У	3,36
16	Комната отдыха спортсмена	14,58
17	С/У	3,34
18	Комната отдыха спортсмена	23,65
19	С/У	7,18
21	Лестничная клетка	6,83
22	Вестебель	51,06
23	Лестничная клетка	6,82
24	Вестебель	49,40
25	Техническая площадка	35,99
26	Фойе	39,79
27	Кабинет организатора	14,74
28	Кабинет директора	23,11
29	Кабинет администратора	23,29
30	Архив	5,43
31	Архив	3,91
A 01	Фойе	166,55
A 02	Бюджет	27,24
A 03	Лек	15,91
B 01	Фойе	130,63
B 02	Бюджет	27,19
B 03	Лек	15,91
B 01	Фойе	133,08
B 02	Бюджет	27,24
B 03	Лек	15,91
G 01	Фойе	132,91
G 02	Бюджет	27,17
G 03	Лек	15,91
D 01	Фойе	130,27
D 02	Бюджет	26,63
D 03	Лек	15,91
E 01	Фойе	92,75
E 02	Лек	15,91
Общая площадь		132593,54 м <sup>2</sup>

20	Подтрибунное пространство	334,8 м <sup>2</sup>
		334,8 м <sup>2</sup>

Условные обозначения зон	
<span style="background-color: #d9ead3; border: 1px solid #d9d9d9; padding: 2px;"> </span>	- Арена
<span style="background-color: #fff2cc; border: 1px solid #d9d9d9; padding: 2px;"> </span>	- Административно-бытовая
<span style="background-color: #f4cccc; border: 1px solid #d9d9d9; padding: 2px;"> </span>	- VIP
<span style="background-color: #fce4d6; border: 1px solid #d9d9d9; padding: 2px;"> </span>	- Участников соревнований и спортивных секций
<span style="background-color: #d9ead3; border: 1px solid #d9d9d9; padding: 2px;"> </span>	- Зрительская
<span style="background-color: #fff2cc; border: 1px solid #d9d9d9; padding: 2px;"> </span>	- Медицинская, рекреационная
<span style="background-color: #d9ead3; border: 1px solid #d9d9d9; padding: 2px;"> </span>	- Подтрибунное пространство

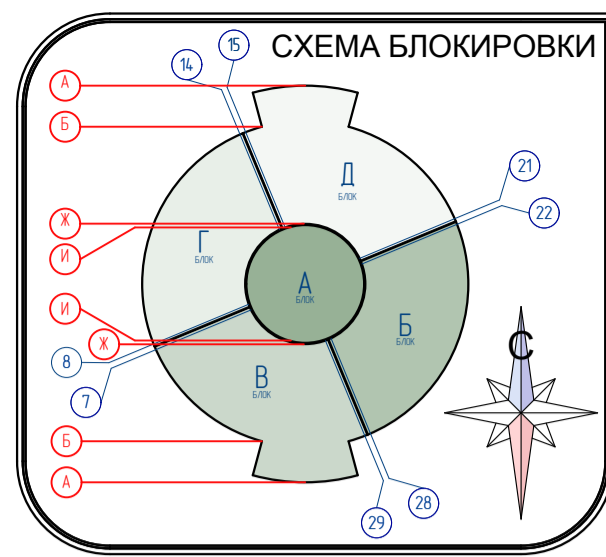

					047-2013			АР
					Строительство спортивного комплекса "Козлуз", Ленинский район, г. Грозный, ЧР.			
Изм.	Колуч.	Лист	№Лок.	Подп.	Дата	Страница	Лист	Листов
						п		
					План 20-го этажа с экспликацией			ООО "ЧЕЧЕНПРОЕКТ"
ГИП		Эксперт А. С.						
Архитектор		Масанов Р. Б.						